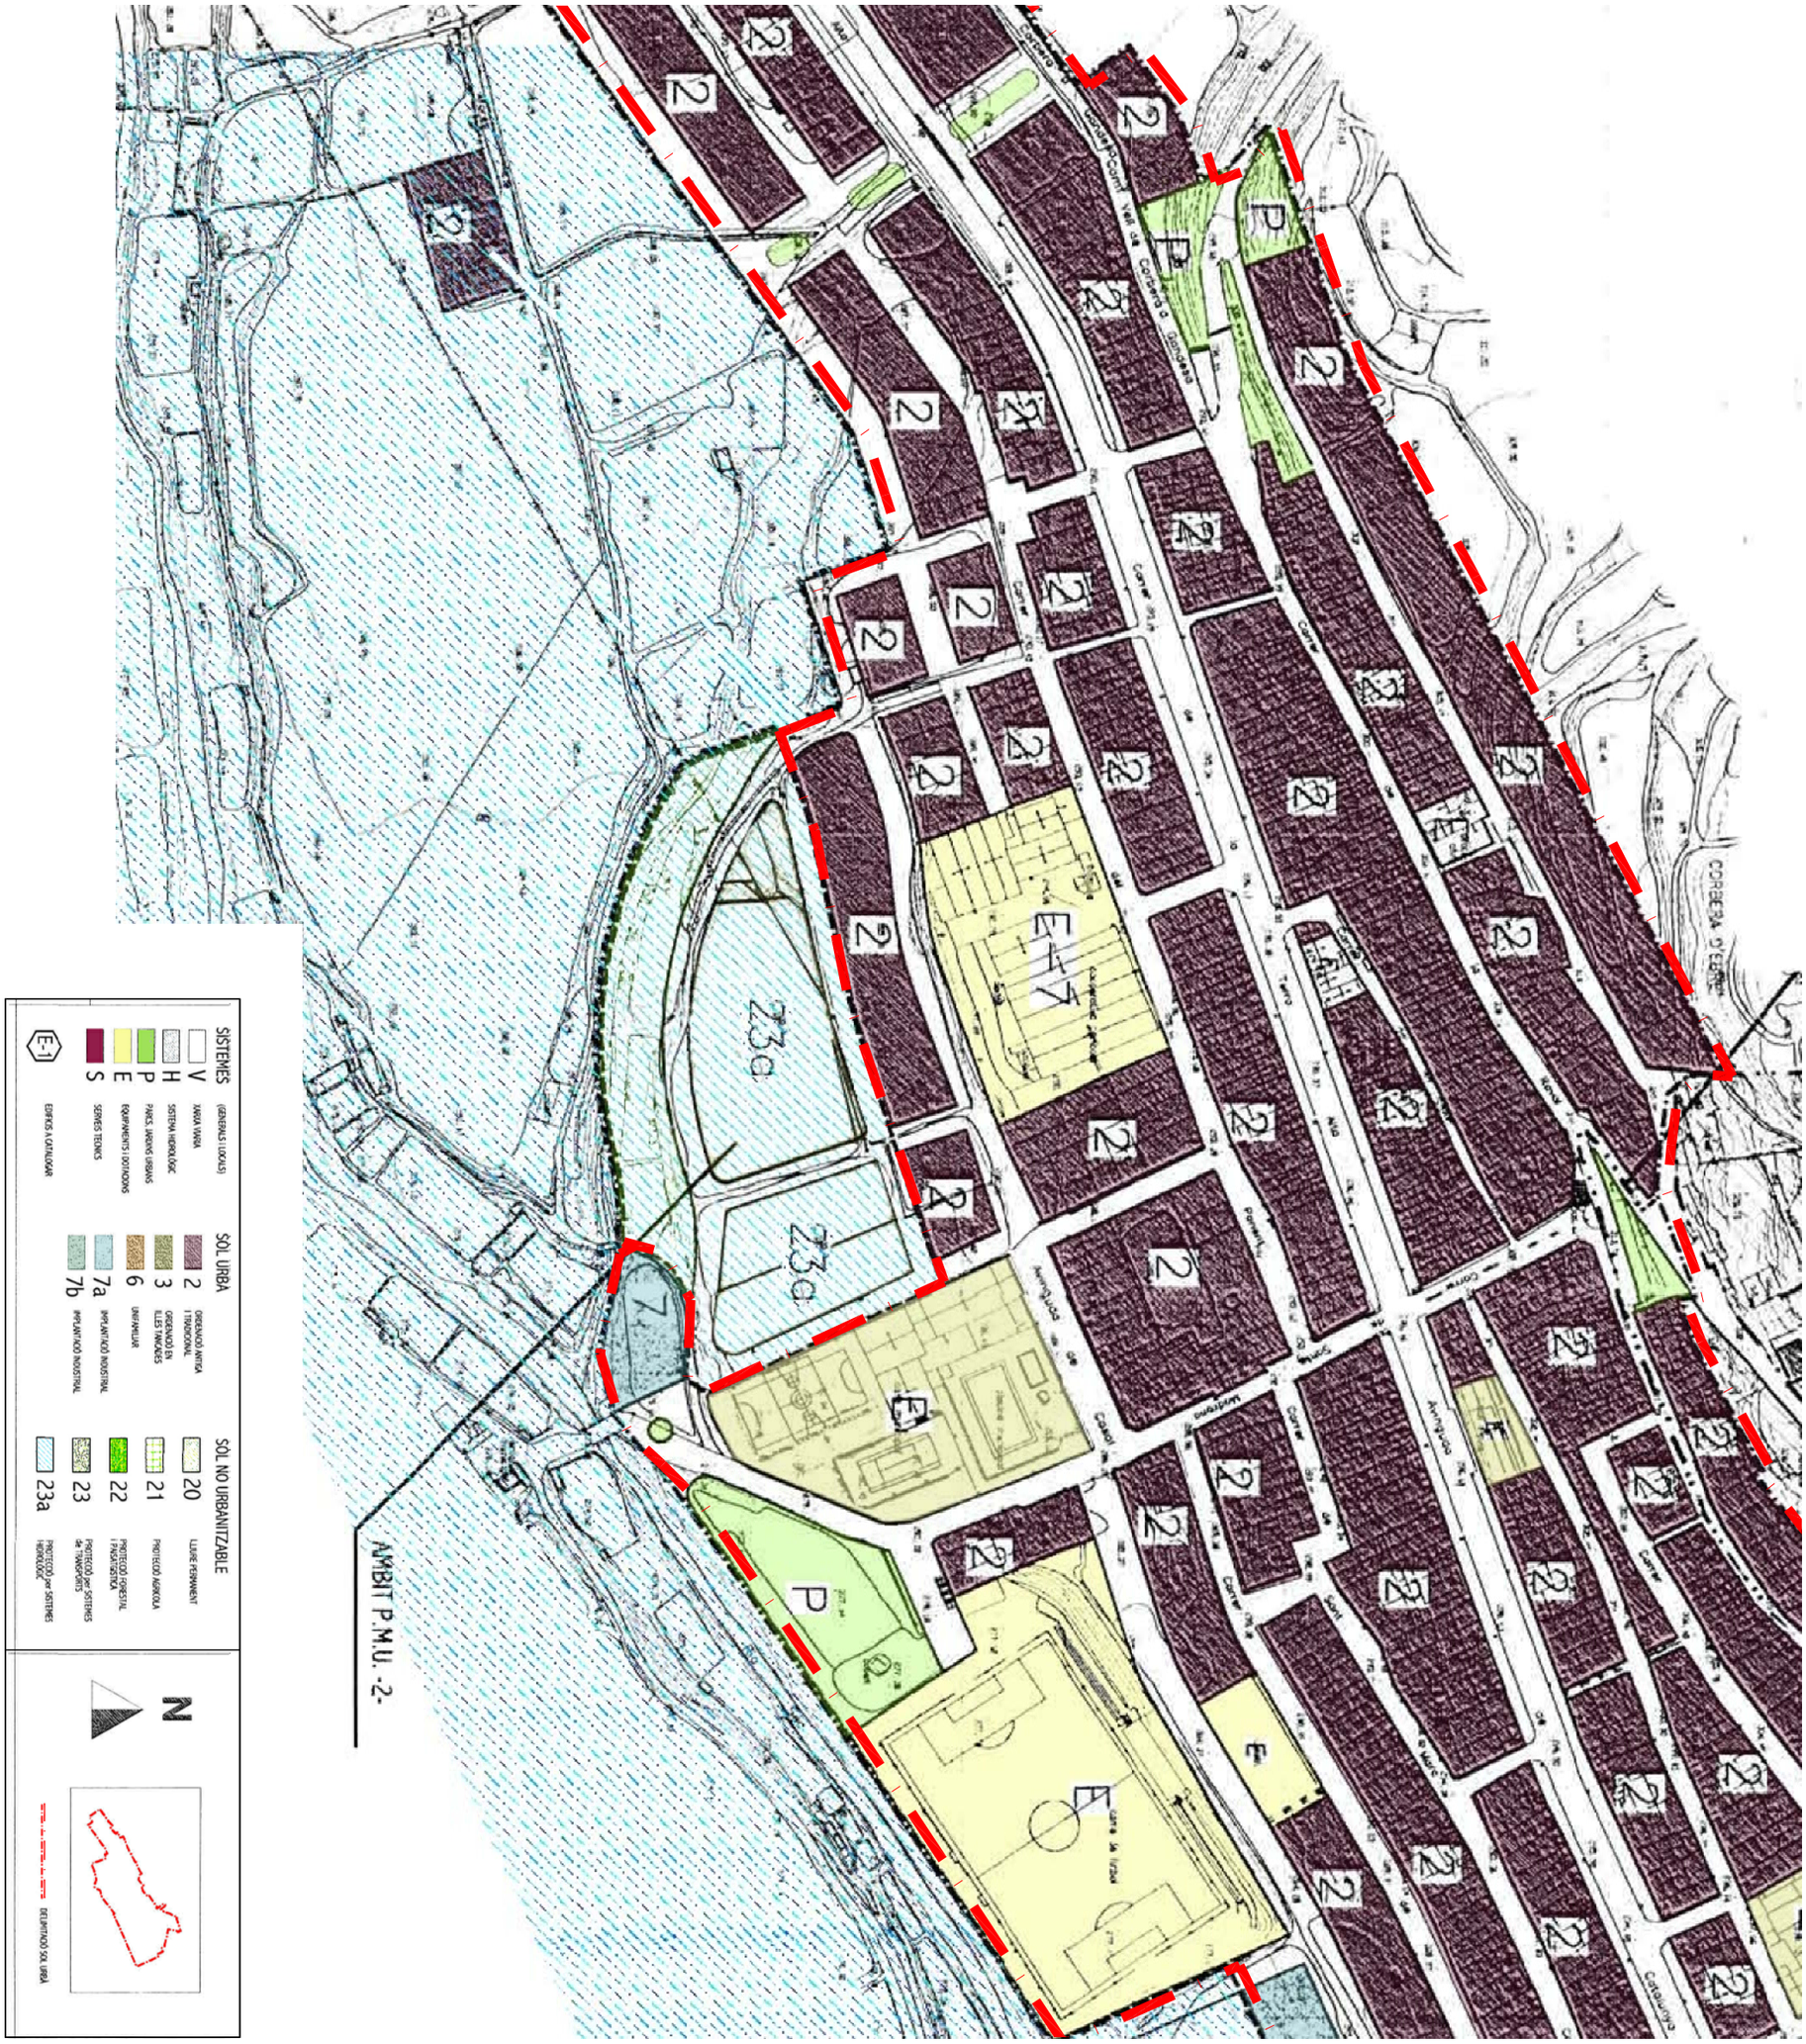

ARQUITECTA: VANESSA NIUBÓ MARTÍN Colegiada núm.: 64.407/2

Proyecto: MODIFICACIÓN PUNTUAL DEL POUM DE CORBERA D'EBRE, Sector PMU-2

Plànol: **3. PROPUESTA**

Escala: 1:2000

Dibujante: X.R.S.

Nº Plano: 25.389

Fecha: JULIOL 2.019

La propiedad : AYUNTAMIENTO CORBERA D'EBRE

Situación: CORBERA D'EBRE (Tierra Alta)